PRODUCED BY AN AUTODESK EDUCATIONAL PRODUCT

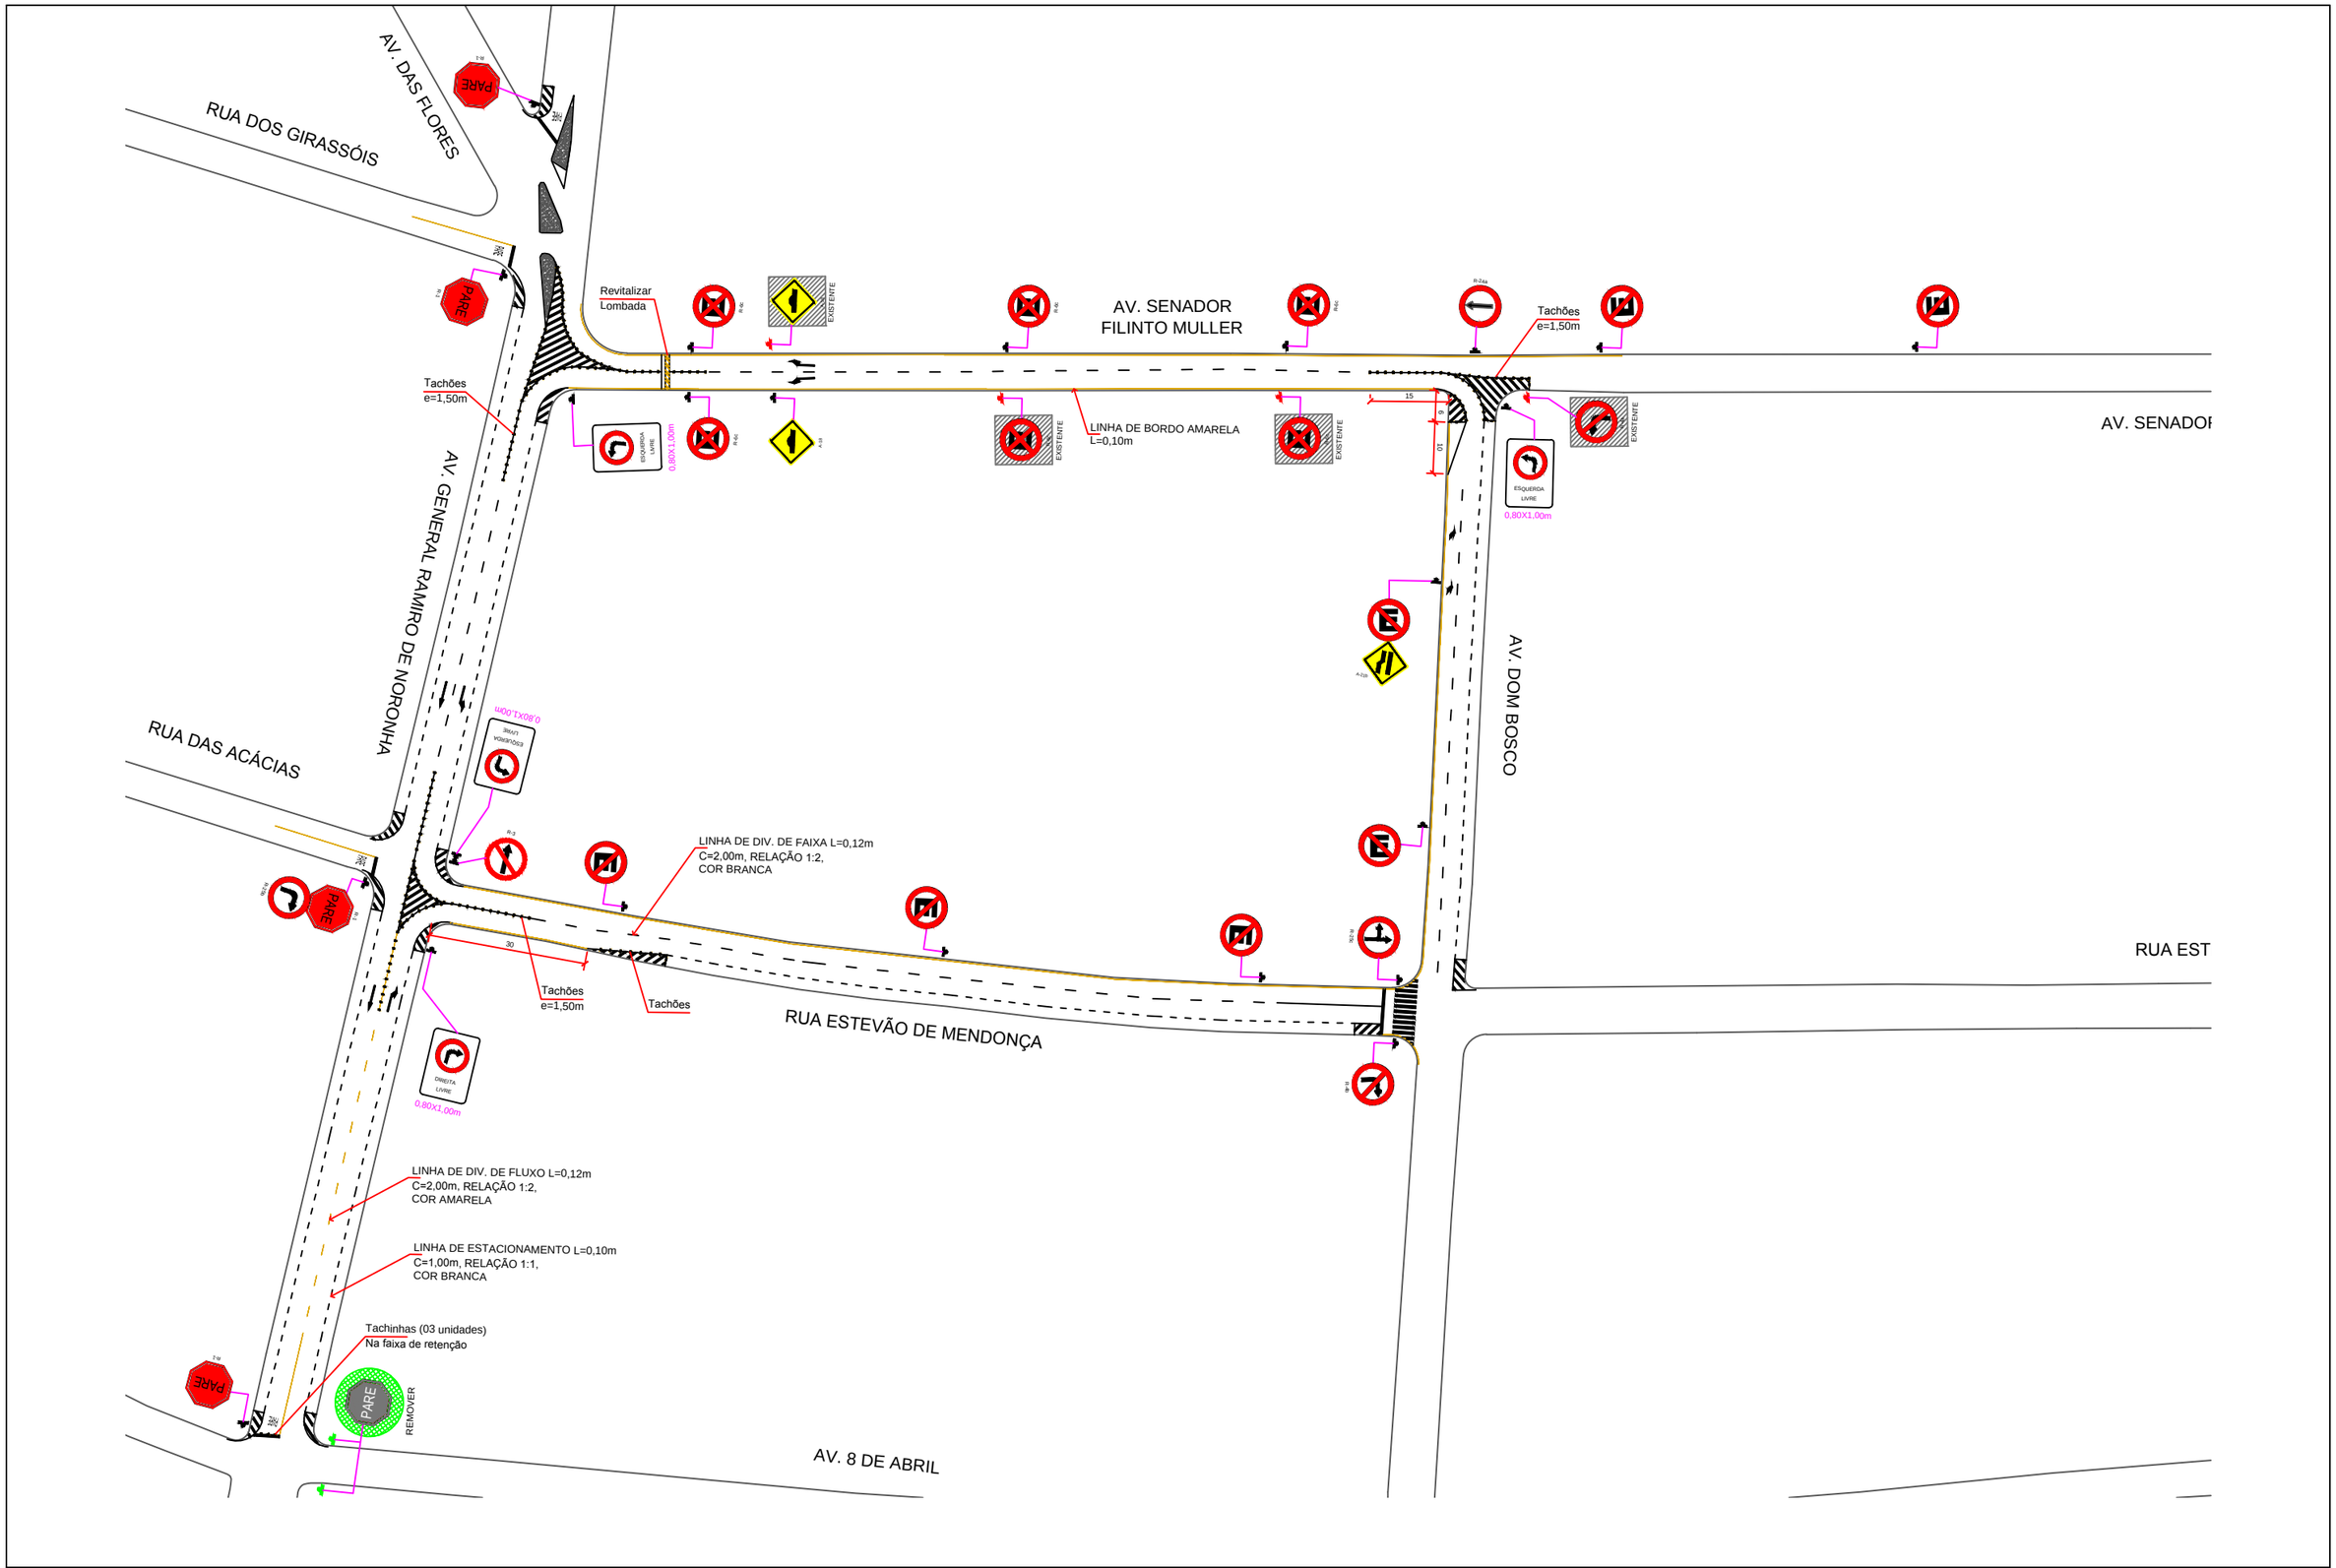


| | | | | | | |
|---|---|---|---|---|---|---|
| PREFEITURA DE Cuiabá — Secretaria de MOBILIDADE URBANA | SECRETARIA DE MOBILIDADE URBANA<br>Secretário: Thiago França Cabral | Coordenadoria de Engenharia<br>Assessor técnico: Me. Arq. Enodes Soares Ferreira<br>Projeto: Engª. Laiz Rodrigues C. Lima | Projeto: SINALIZAÇÃO VIÁRIA<br>Local: AV. SENADOR FILINTO MULLER E AV. GENERAL RAMIRO DE NORONHA | Escala: 1:1150 | Data: Março/2016 | Folha : 01/03 |

PRODUCED BY AN AUTODESK EDUCATIONAL PRODUCT
PRODUCED BY AN AUTODESK EDUCATIONAL PRODUCT
PRODUCED BY AN AUTODESK EDUCATIONAL PRODUCT